Anschlussarbeiten nur nach vorliegendem Plan ausführen !

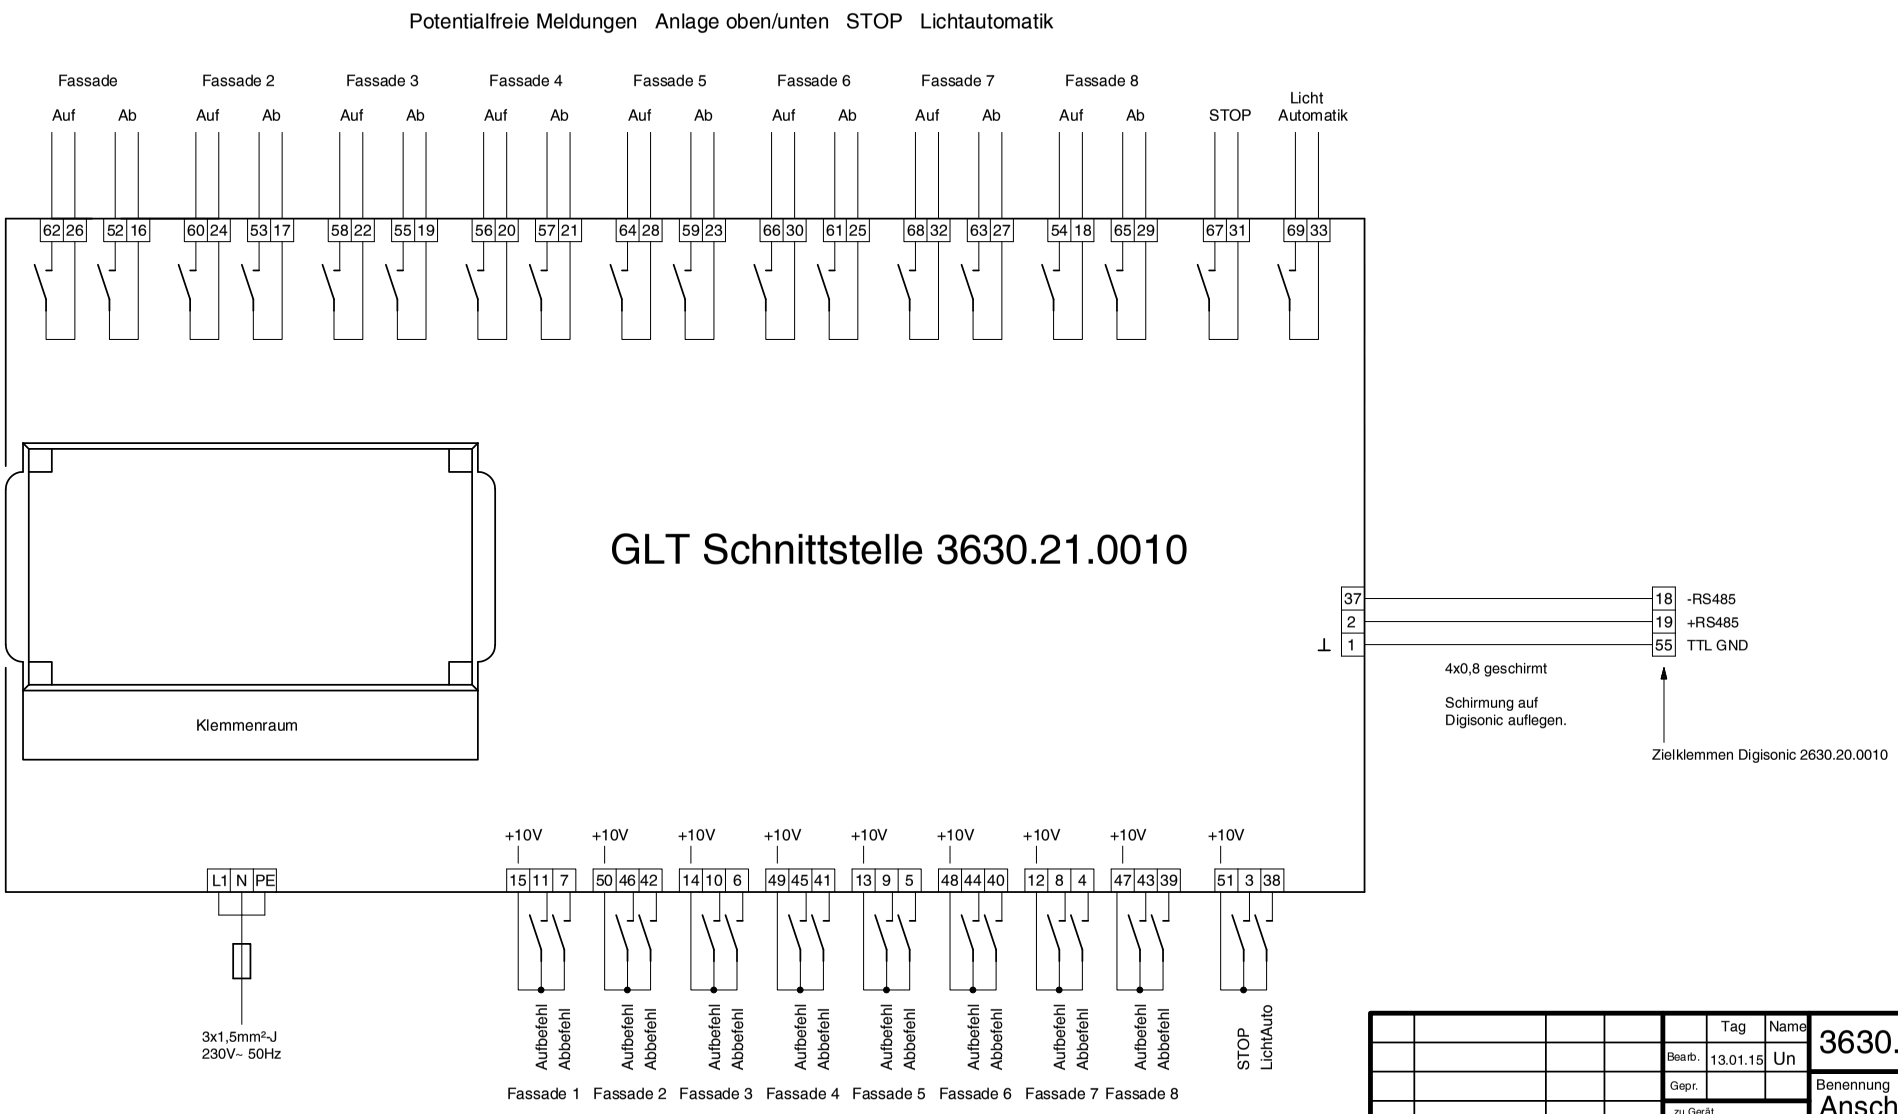

					Tag	Name	3630.21.0010
				Bearb.	13.01.15	Un	
				Gepr.			Benennung Anschlussplan GLT Schnittstelle
				zu Gerät			
				zu Anlage			Zeichnungs-Nr. Elektroplan Sonnenschutz
Rev	Änderungs-Nr.	Tag	Name	Anschluss GLT			Blatt 1/1 13.01.2015 10:06:25